


PŮDORYS BYTOVÉ JEDNOTKY

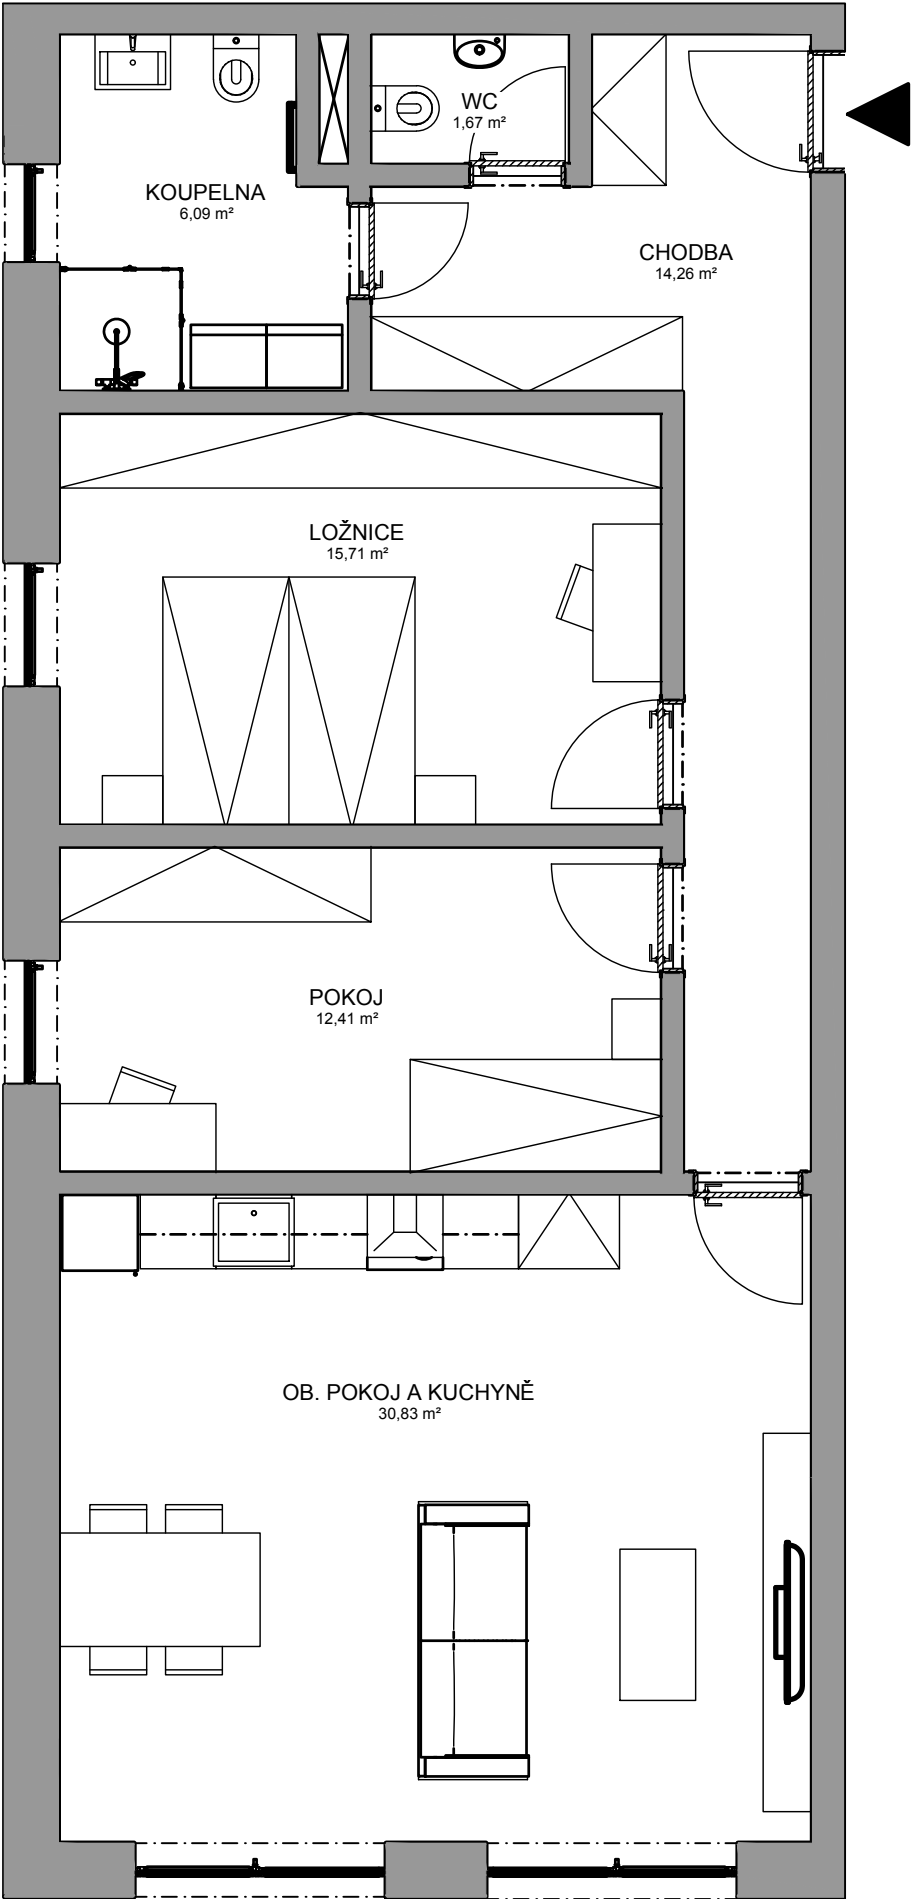

ZÁKLADNÍ INFORMACE O BYTOVÉ JEDNOTCE

Typ	Podlaží	Podlahová plocha	Užitná plocha	Garážové stání	Venkovní stání	Terasa	Zahrada	Sklepní kóje
3+KK	1.S	80,97 m ²	85,91 m ²	--	2	15,0 m ²	105,0 m ²	1,75 m ²

UMÍSTĚNÍ BYTOVÉ JEDNOTKY NA PODLAŽÍ

