


PŮDORYS BYTOVÉ JEDNOTKY

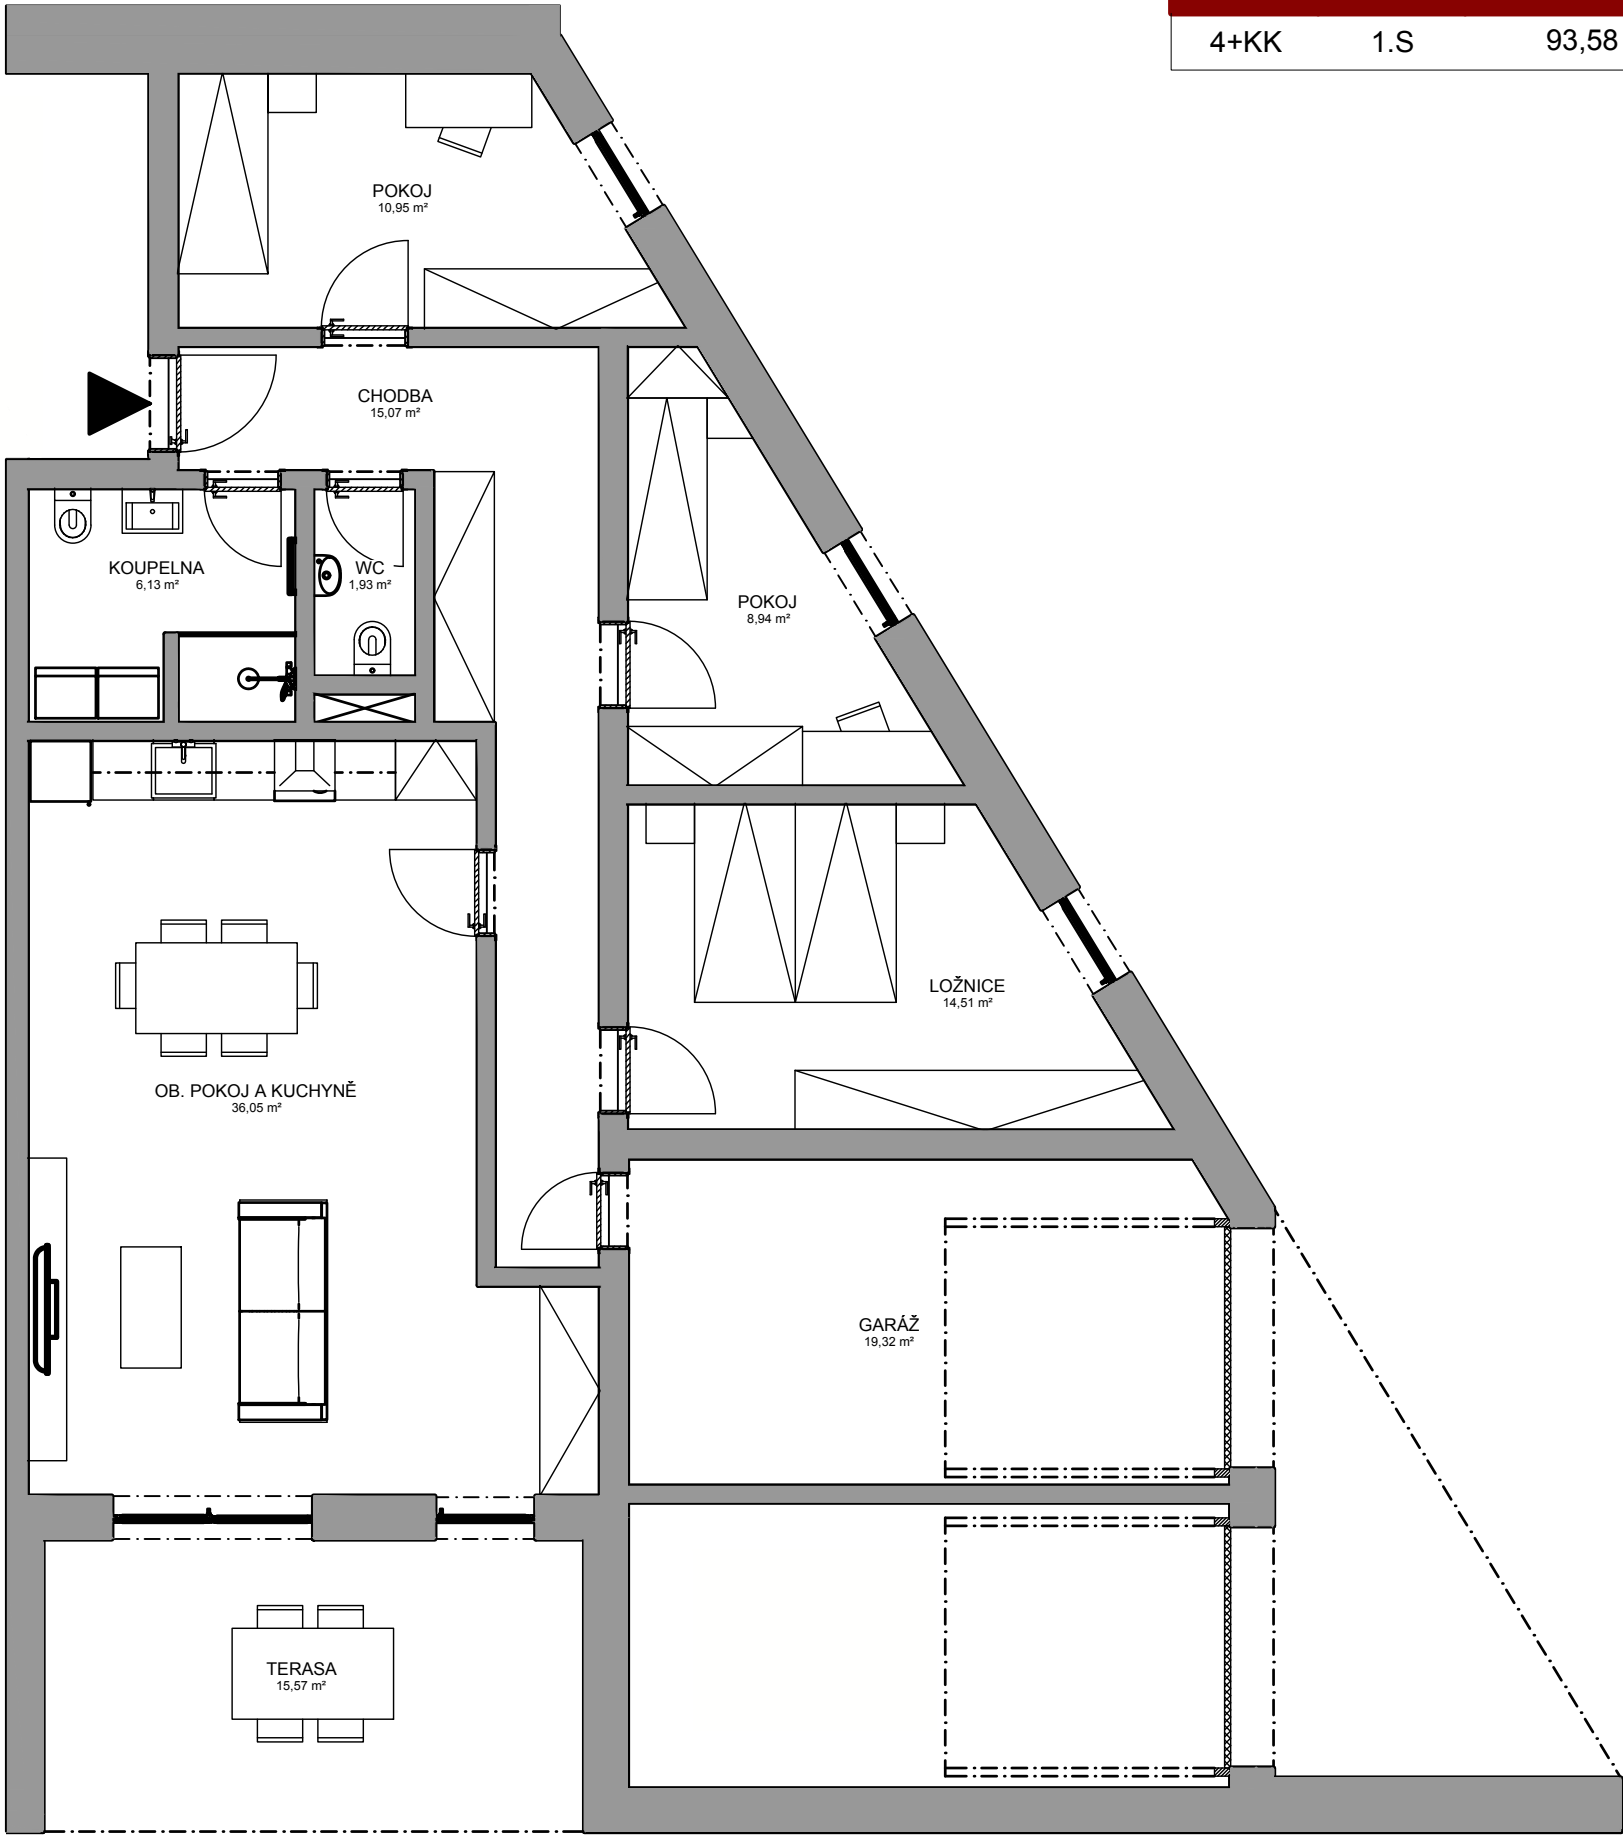

ZÁKLADNÍ INFORMACE O BYTOVÉ JEDNOTCE

Typ	Podlaží	Podlahová plocha	Užitná plocha	Garážové stání	Venkovní stání	Terasa	Zahrada	Sklepní kóje
4+KK	1.S	93,58 m ²	100,58 m ²	19,32 m ²	1	15,57 m ²	85,0 m ²	1,77 m ²

UMÍSTĚNÍ BYTOVÉ JEDNOTKY NA PODLAŽÍ

