


PŮDORYS BYTOVÉ JEDNOTKY

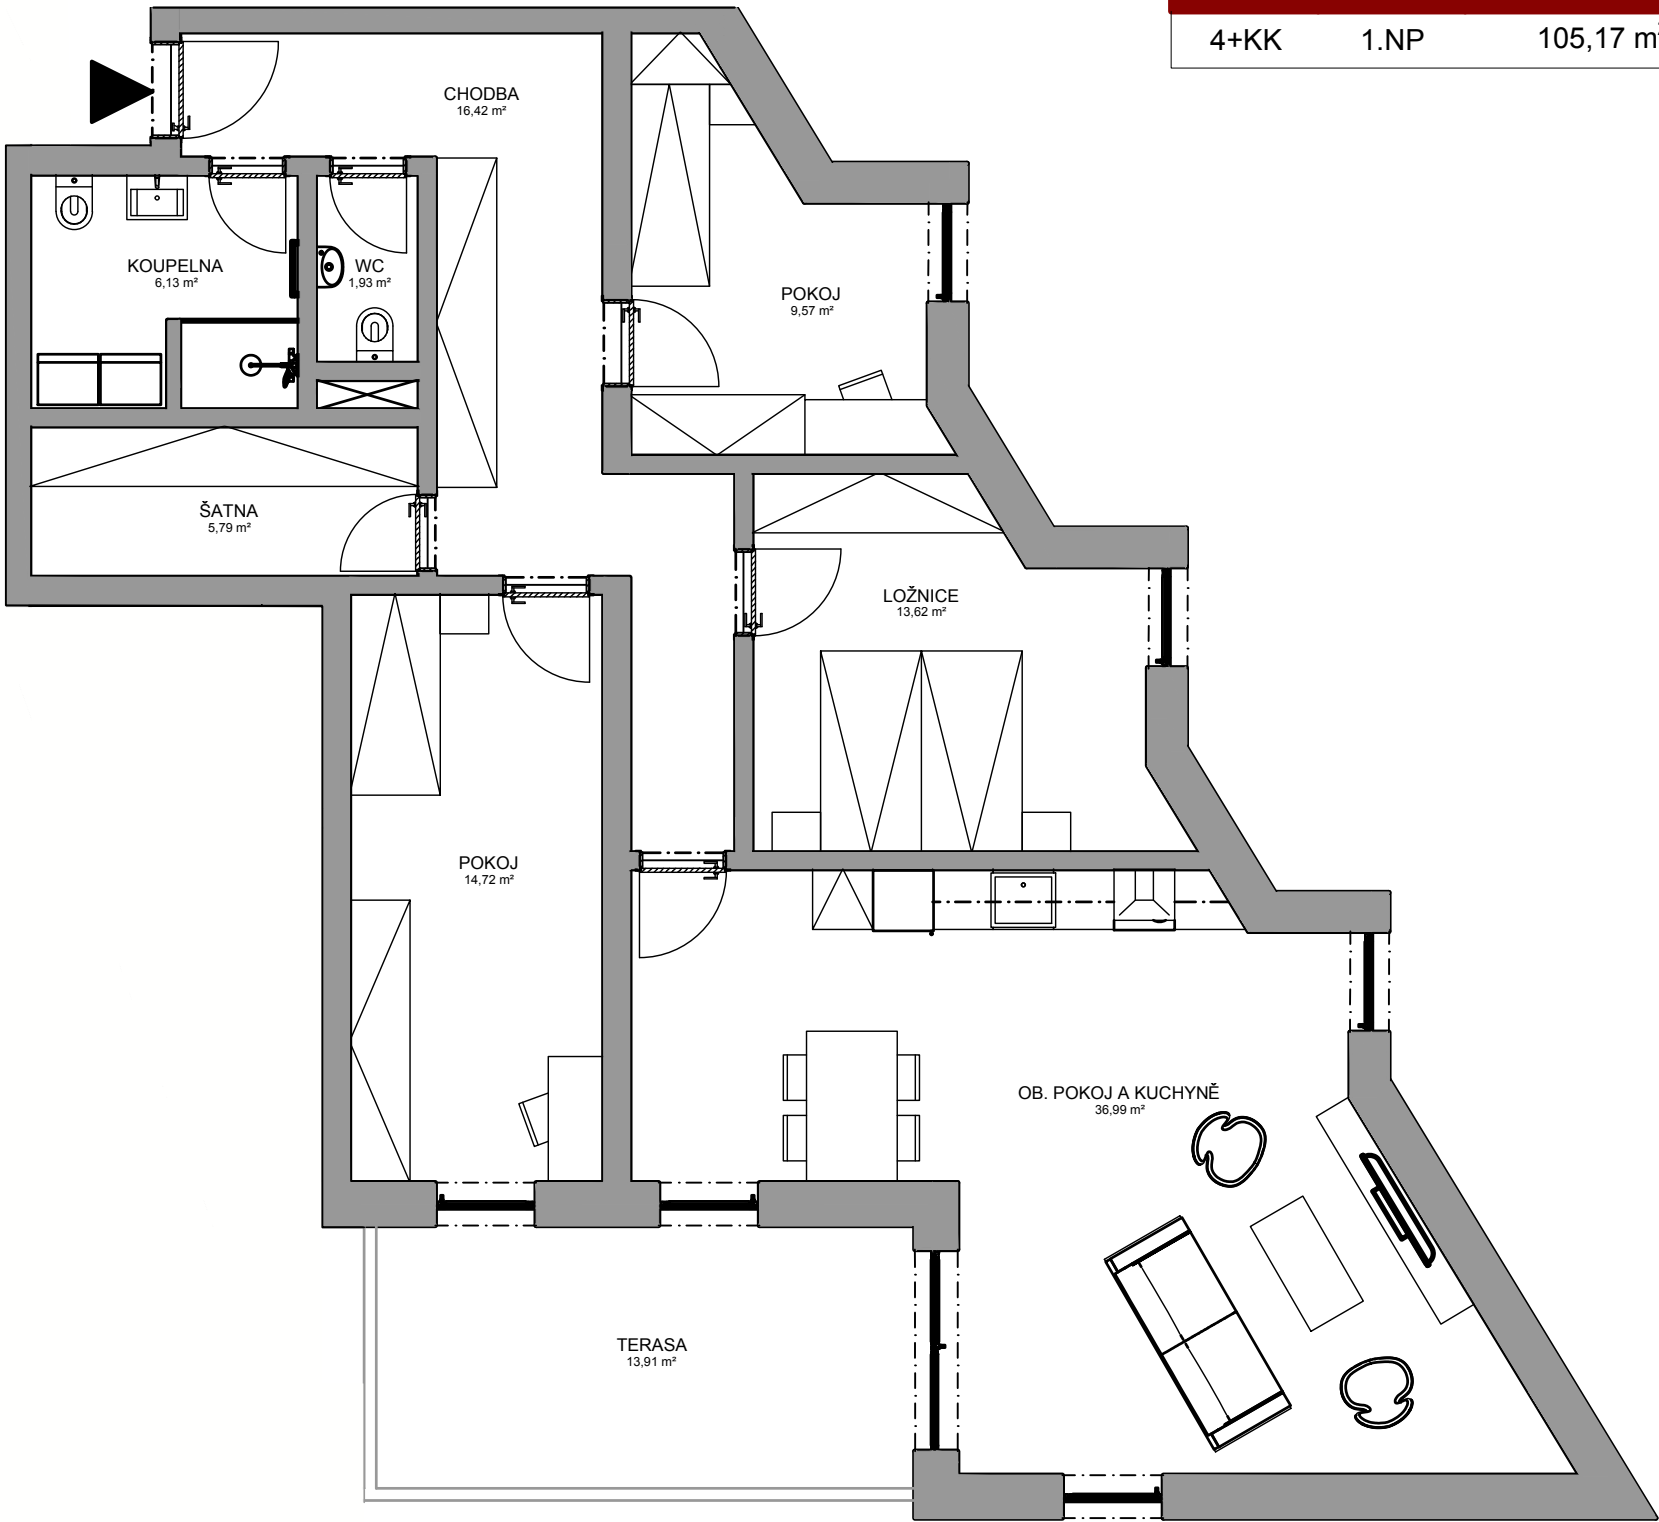

ZÁKLADNÍ INFORMACE O BYTOVÉ JEDNOTCE

Typ	Podlaží	Podlahová plocha	Užitná plocha	Garážové stání	Venkovní stání	Terasa	Sklepní kóje
4+KK	1.NP	105,17 m ²	113,07 m ²	16,98 m ²	1	13,91 m ²	2,06 m ²

UMÍSTĚNÍ BYTOVÉ JEDNOTKY NA PODLAŽÍ

