


PŮDORYS BYTOVÉ JEDNOTKY

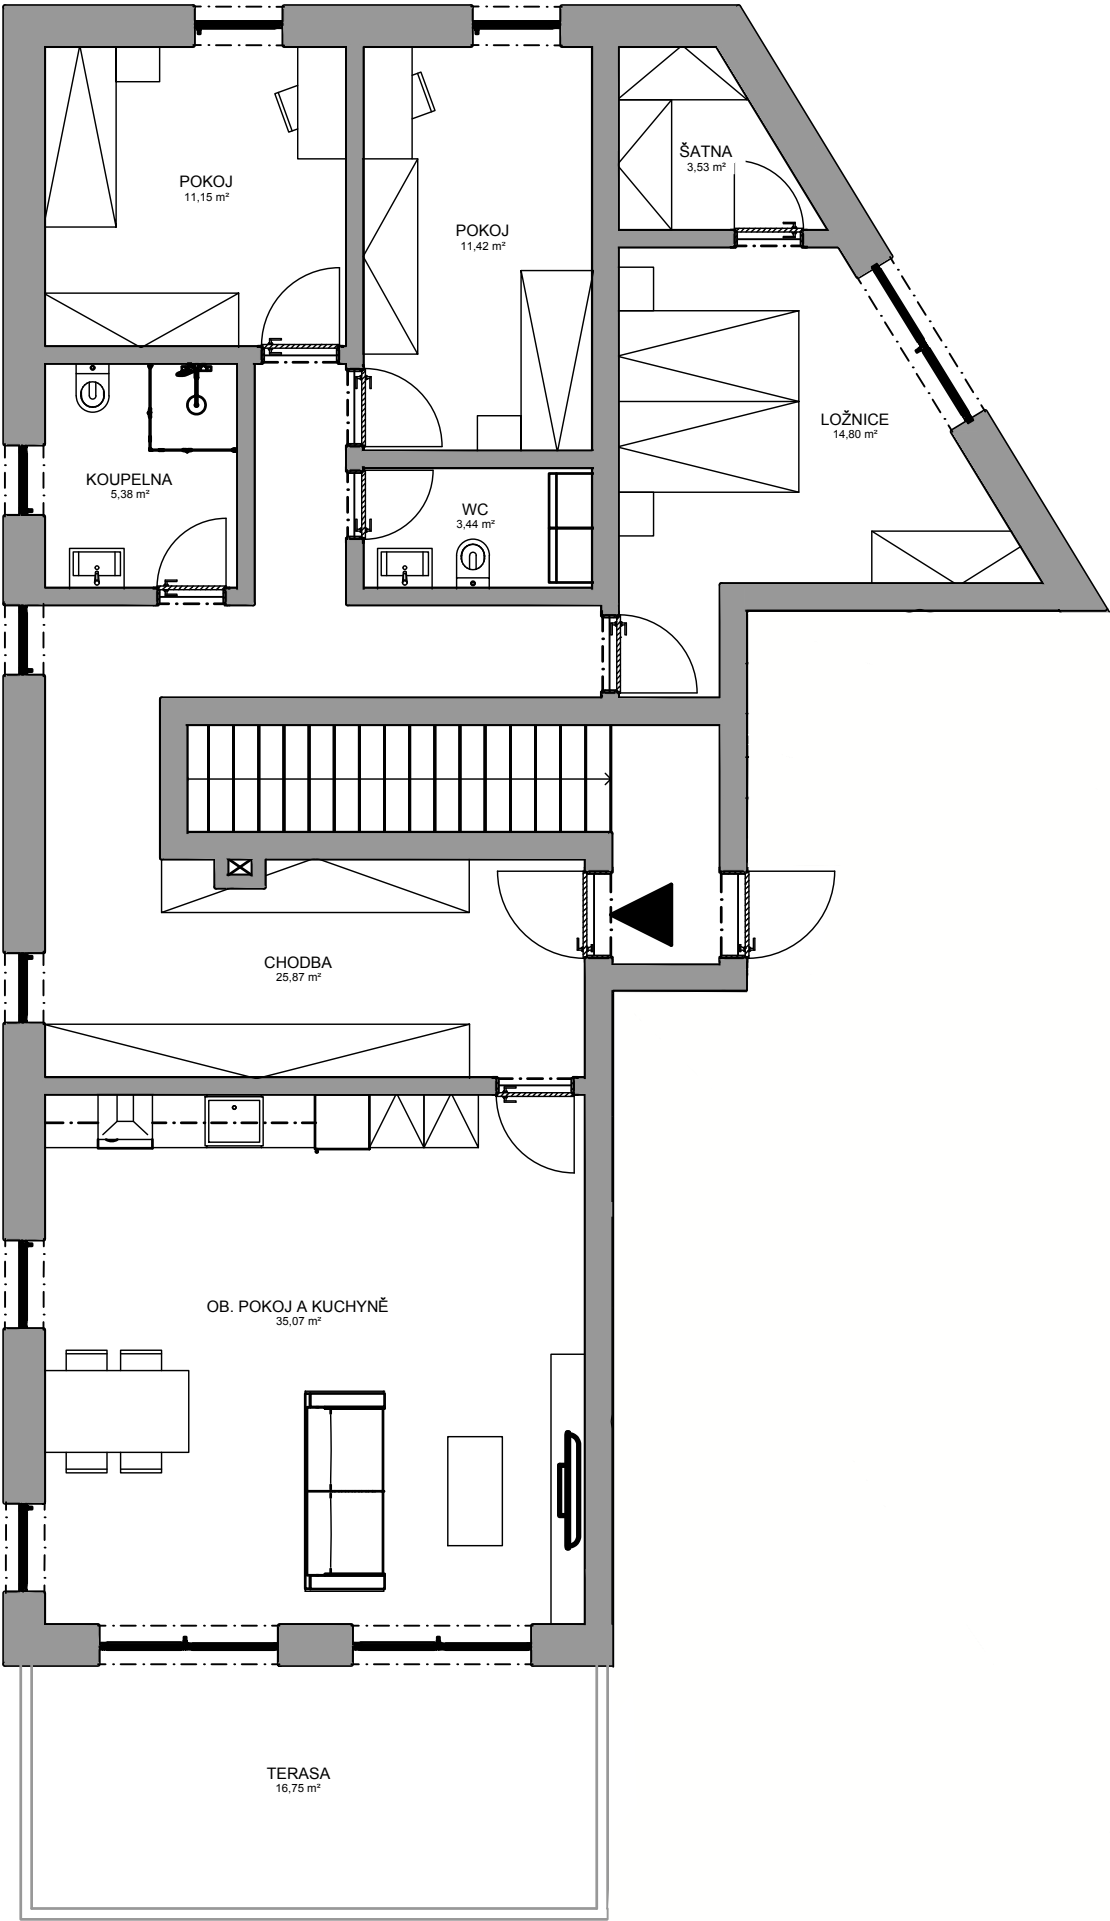

ZÁKLADNÍ INFORMACE O BYTOVÉ JEDNOTCE

Typ	Podlaží	Podlahová plocha	Užitná plocha	Garážové stání	Venkovní stání	Terasa	Sklepní kóje
4+KK	2.NP	110,66 m ²	117,13 m ²	18,39 m ²	1	16,75 m ²	2,07 m ²

UMÍSTĚNÍ BYTOVÉ JEDNOTKY NA PODLAŽÍ

