


PŮDORYS BYTOVÉ JEDNOTKY

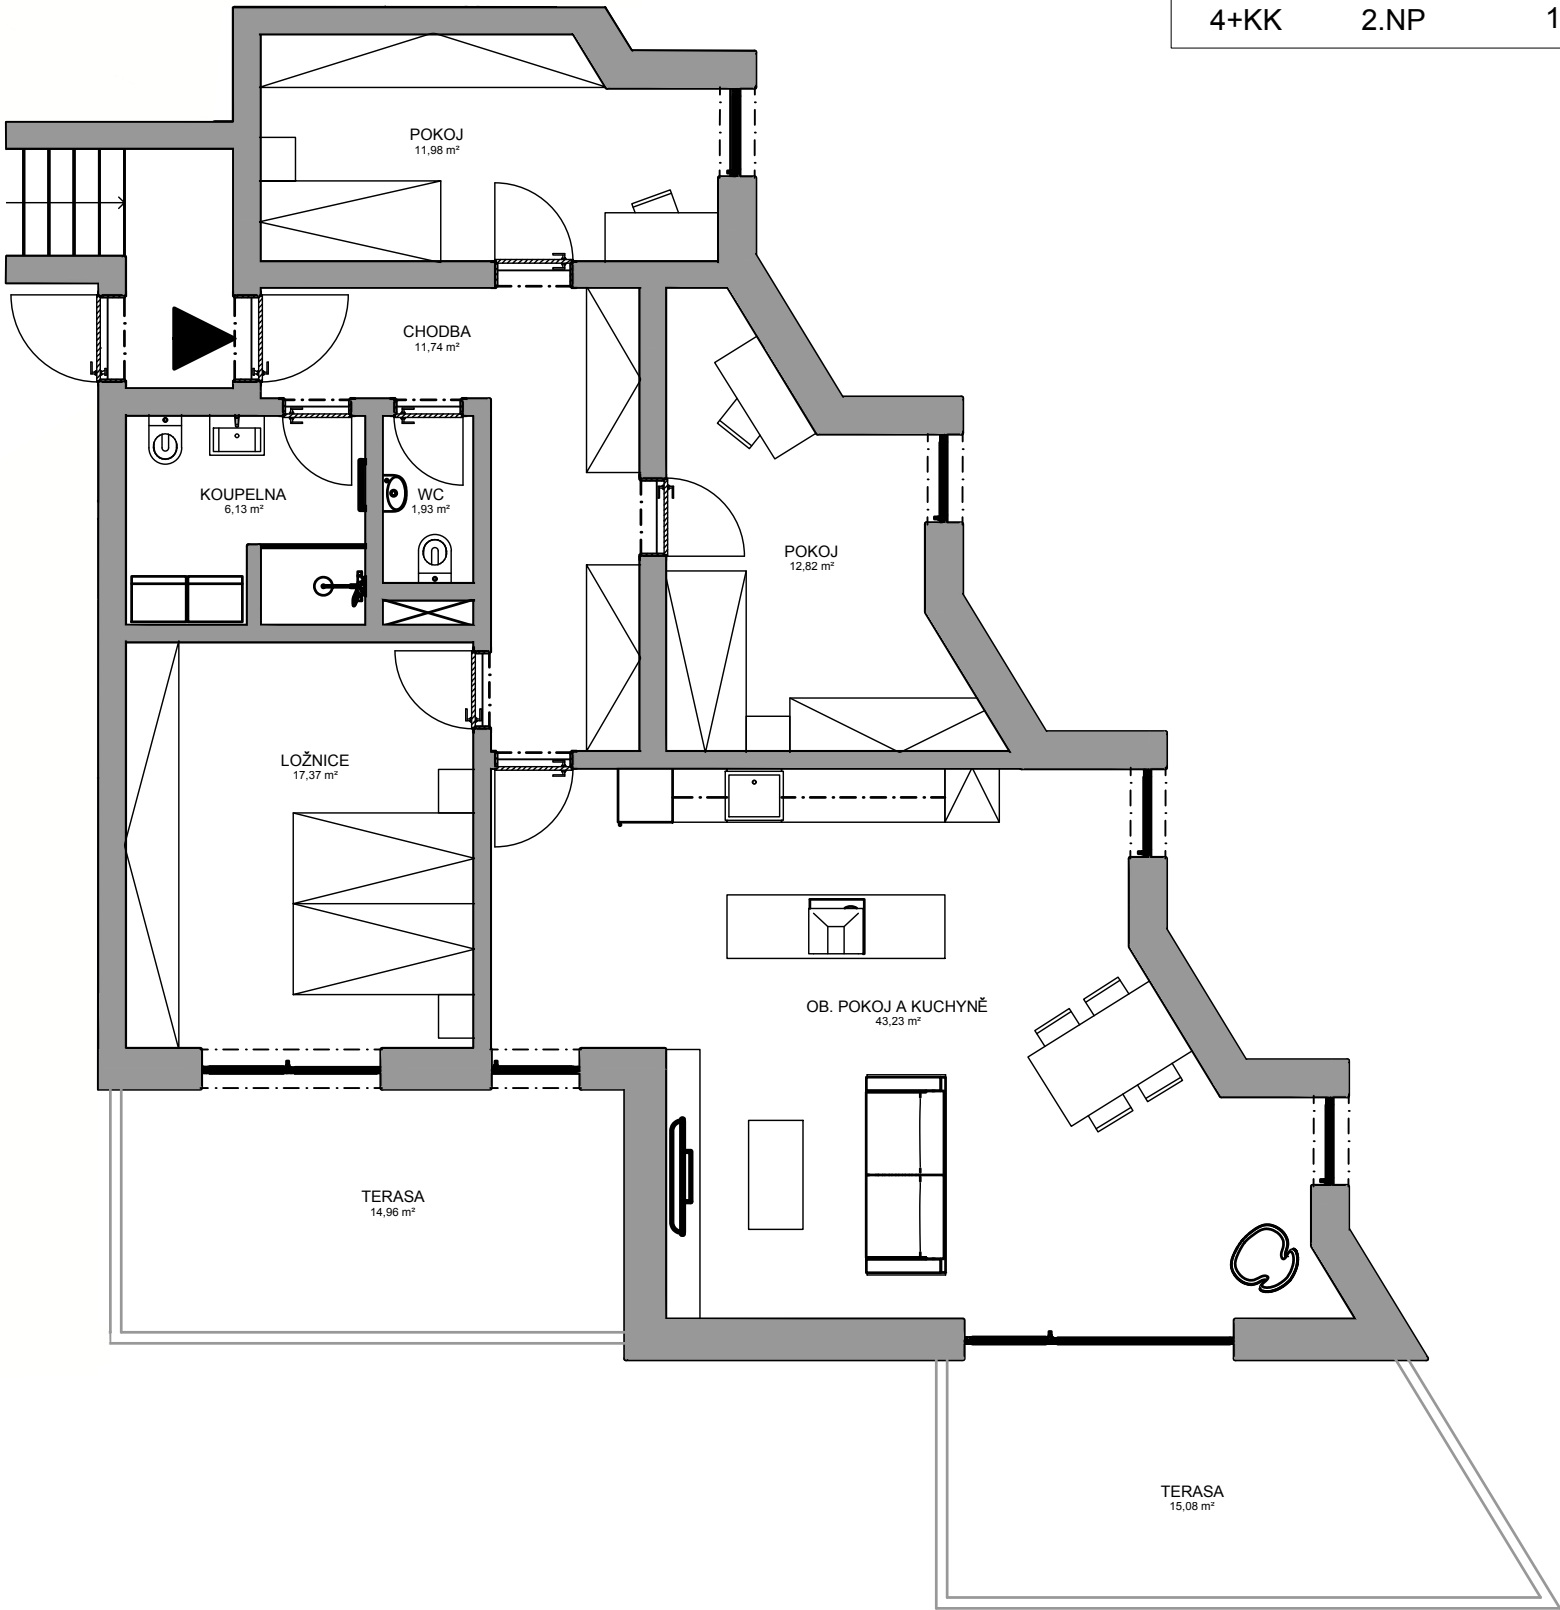

ZÁKLADNÍ INFORMACE O BYTOVÉ JEDNOTCE

Typ	Podlaží	Podlahová plocha	Užitná plocha	Garážové stání	Venkovní stání	Terasa	Sklepní kóje
4+KK	2.NP	105,2 m ²	111,91 m ²	17,78 m ²	1	15,08 + 14,96 m ²	1,78 m ²

UMÍSTĚNÍ BYTOVÉ JEDNOTKY NA PODLAŽÍ

