


## PŮDORYS BYTOVÉ JEDNOTKY

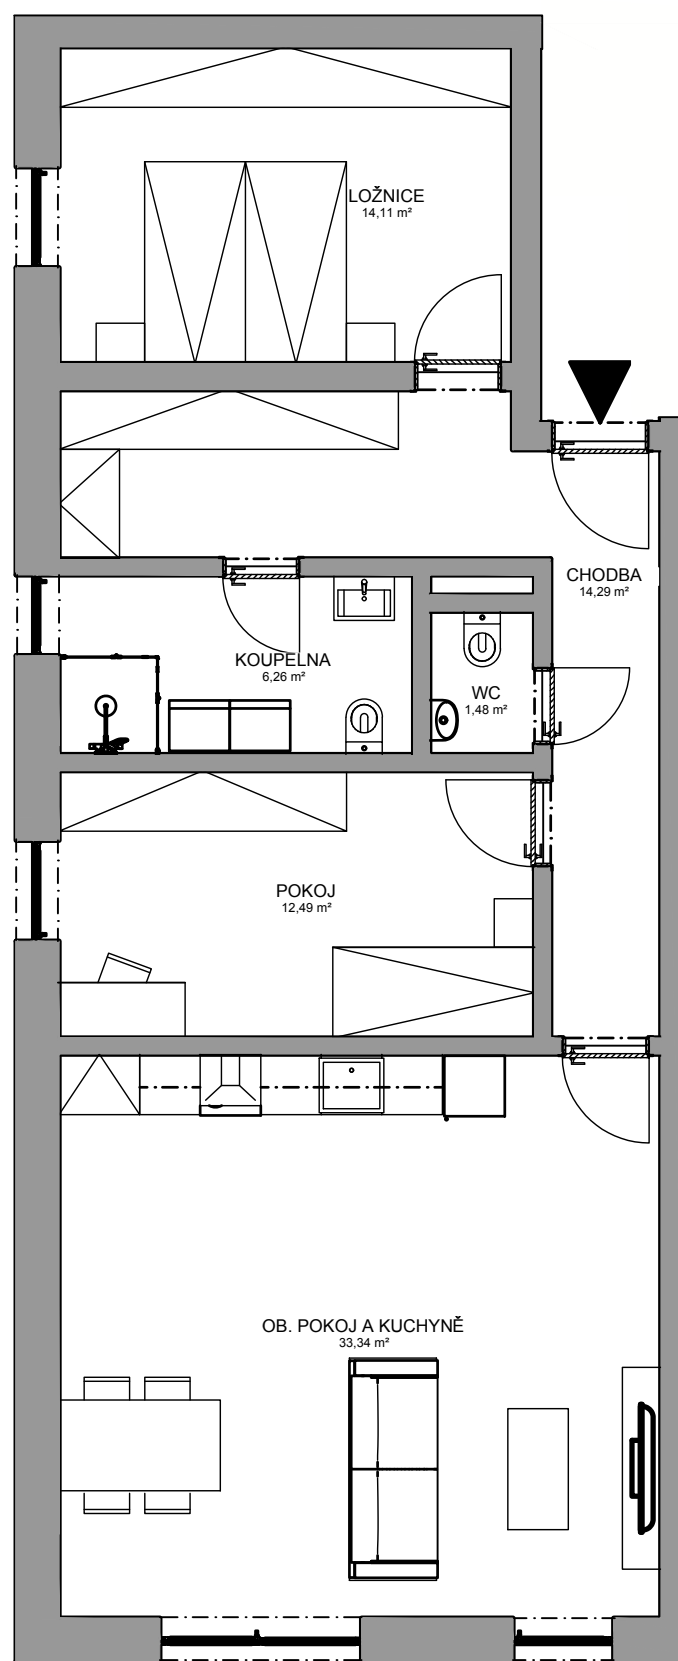

## ZÁKLADNÍ INFORMACE O BYTOVÉ JEDNOTCE

Typ	Podlaží	Podlahová plocha	Užitná plocha	Garážové stání	Venkovní stání	Terasa	Zahrada	Sklepní kóje
3+KK	1.S	82,06 m <sup>2</sup>	87,27 m <sup>2</sup>	17,33 m <sup>2</sup>	1	15,0 m <sup>2</sup>	115,0 m <sup>2</sup>	--

## UMÍSTĚNÍ BYTOVÉ JEDNOTKY NA PODLAŽÍ

