


PŮDORYS BYTOVÉ JEDNOTKY

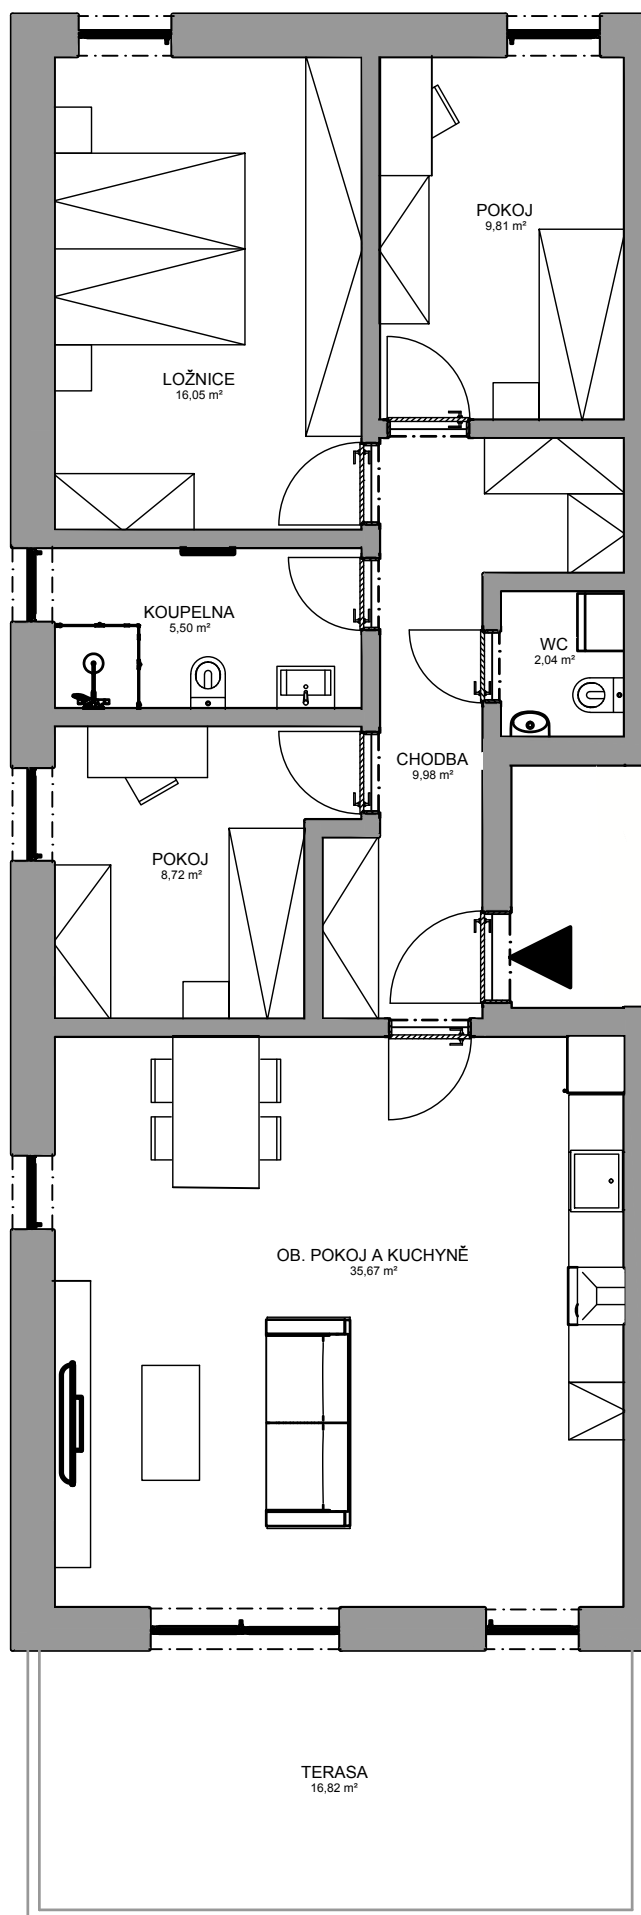

ZÁKLADNÍ INFORMACE O BYTOVÉ JEDNOTCE

Typ	Podlaží	Podlahová plocha	Užitná plocha	Garážové stání	Venkovní stání	Terasa	Zahrada	Sklepní kóje
4+KK	2.NP	87,77 m ²	92,21 m ²	17,33 m ²	1	16,82 m ²	--	--

UMÍSTĚNÍ BYTOVÉ JEDNOTKY NA PODLAŽÍ

