


PŮDORYS BYTOVÉ JEDNOTKY

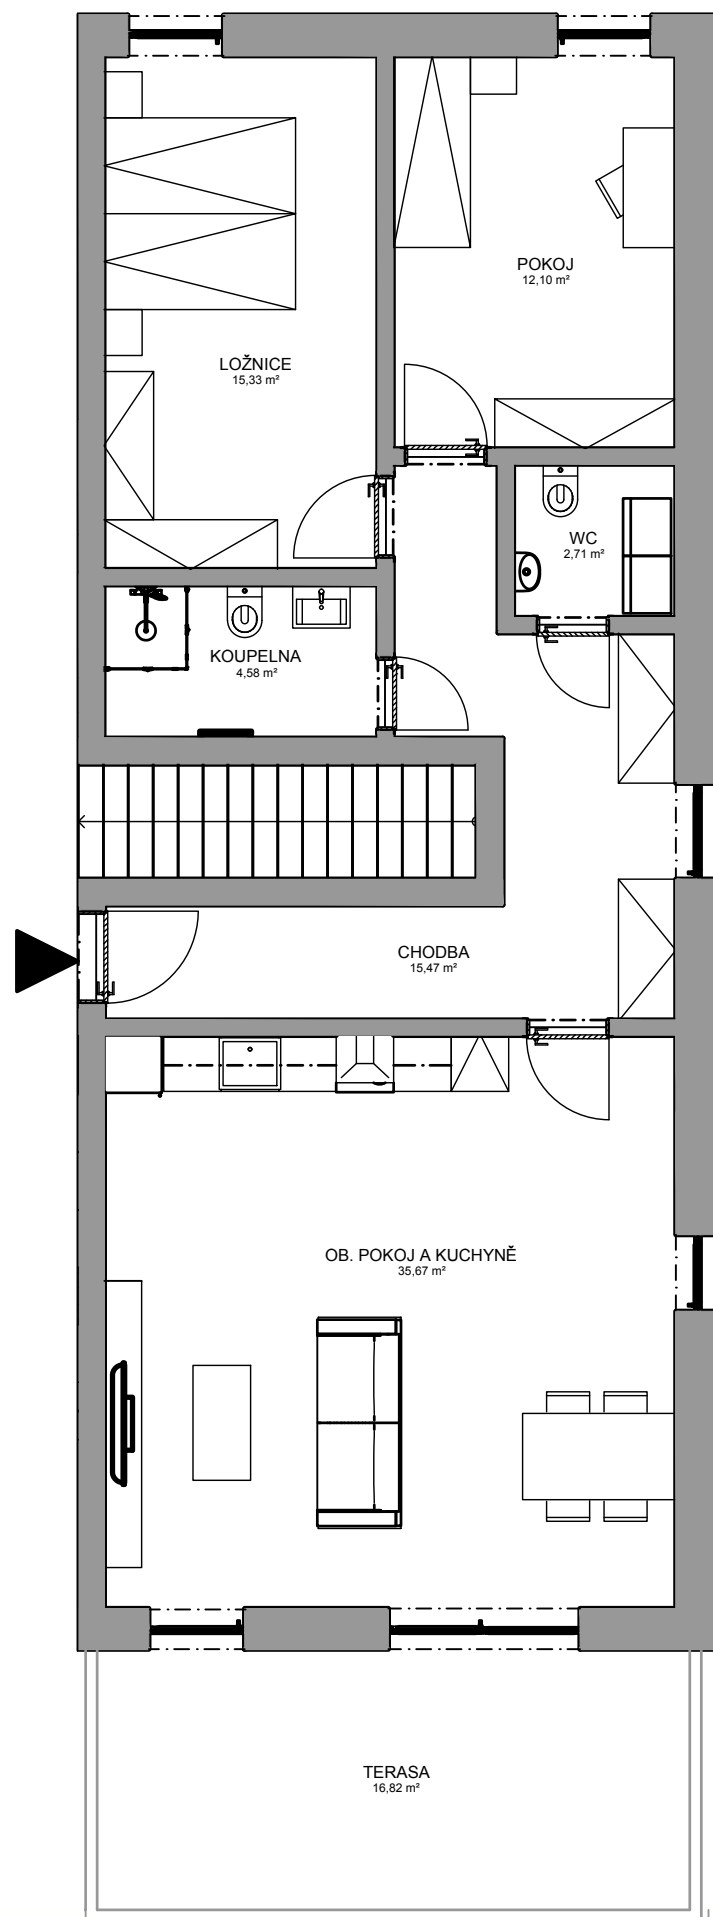

ZÁKLADNÍ INFORMACE O BYTOVÉ JEDNOTCE

Typ	Podlaží	Podlahová plocha	Užitná plocha	Garážové stání	Venkovní stání	Terasa	Zahrada	Sklepní kóje
3+KK	2.NP	85,86 m ²	89,44 m ²	17,33 m ²	1	16,82 m ²	--	--

UMÍSTĚNÍ BYTOVÉ JEDNOTKY NA PODLAŽÍ

